



MSW 106 P Installationsbeispiel
4 Sat-Positionen - 10 User-Bänder pro Wohnung - 6 Wohnungen pro Multischalter

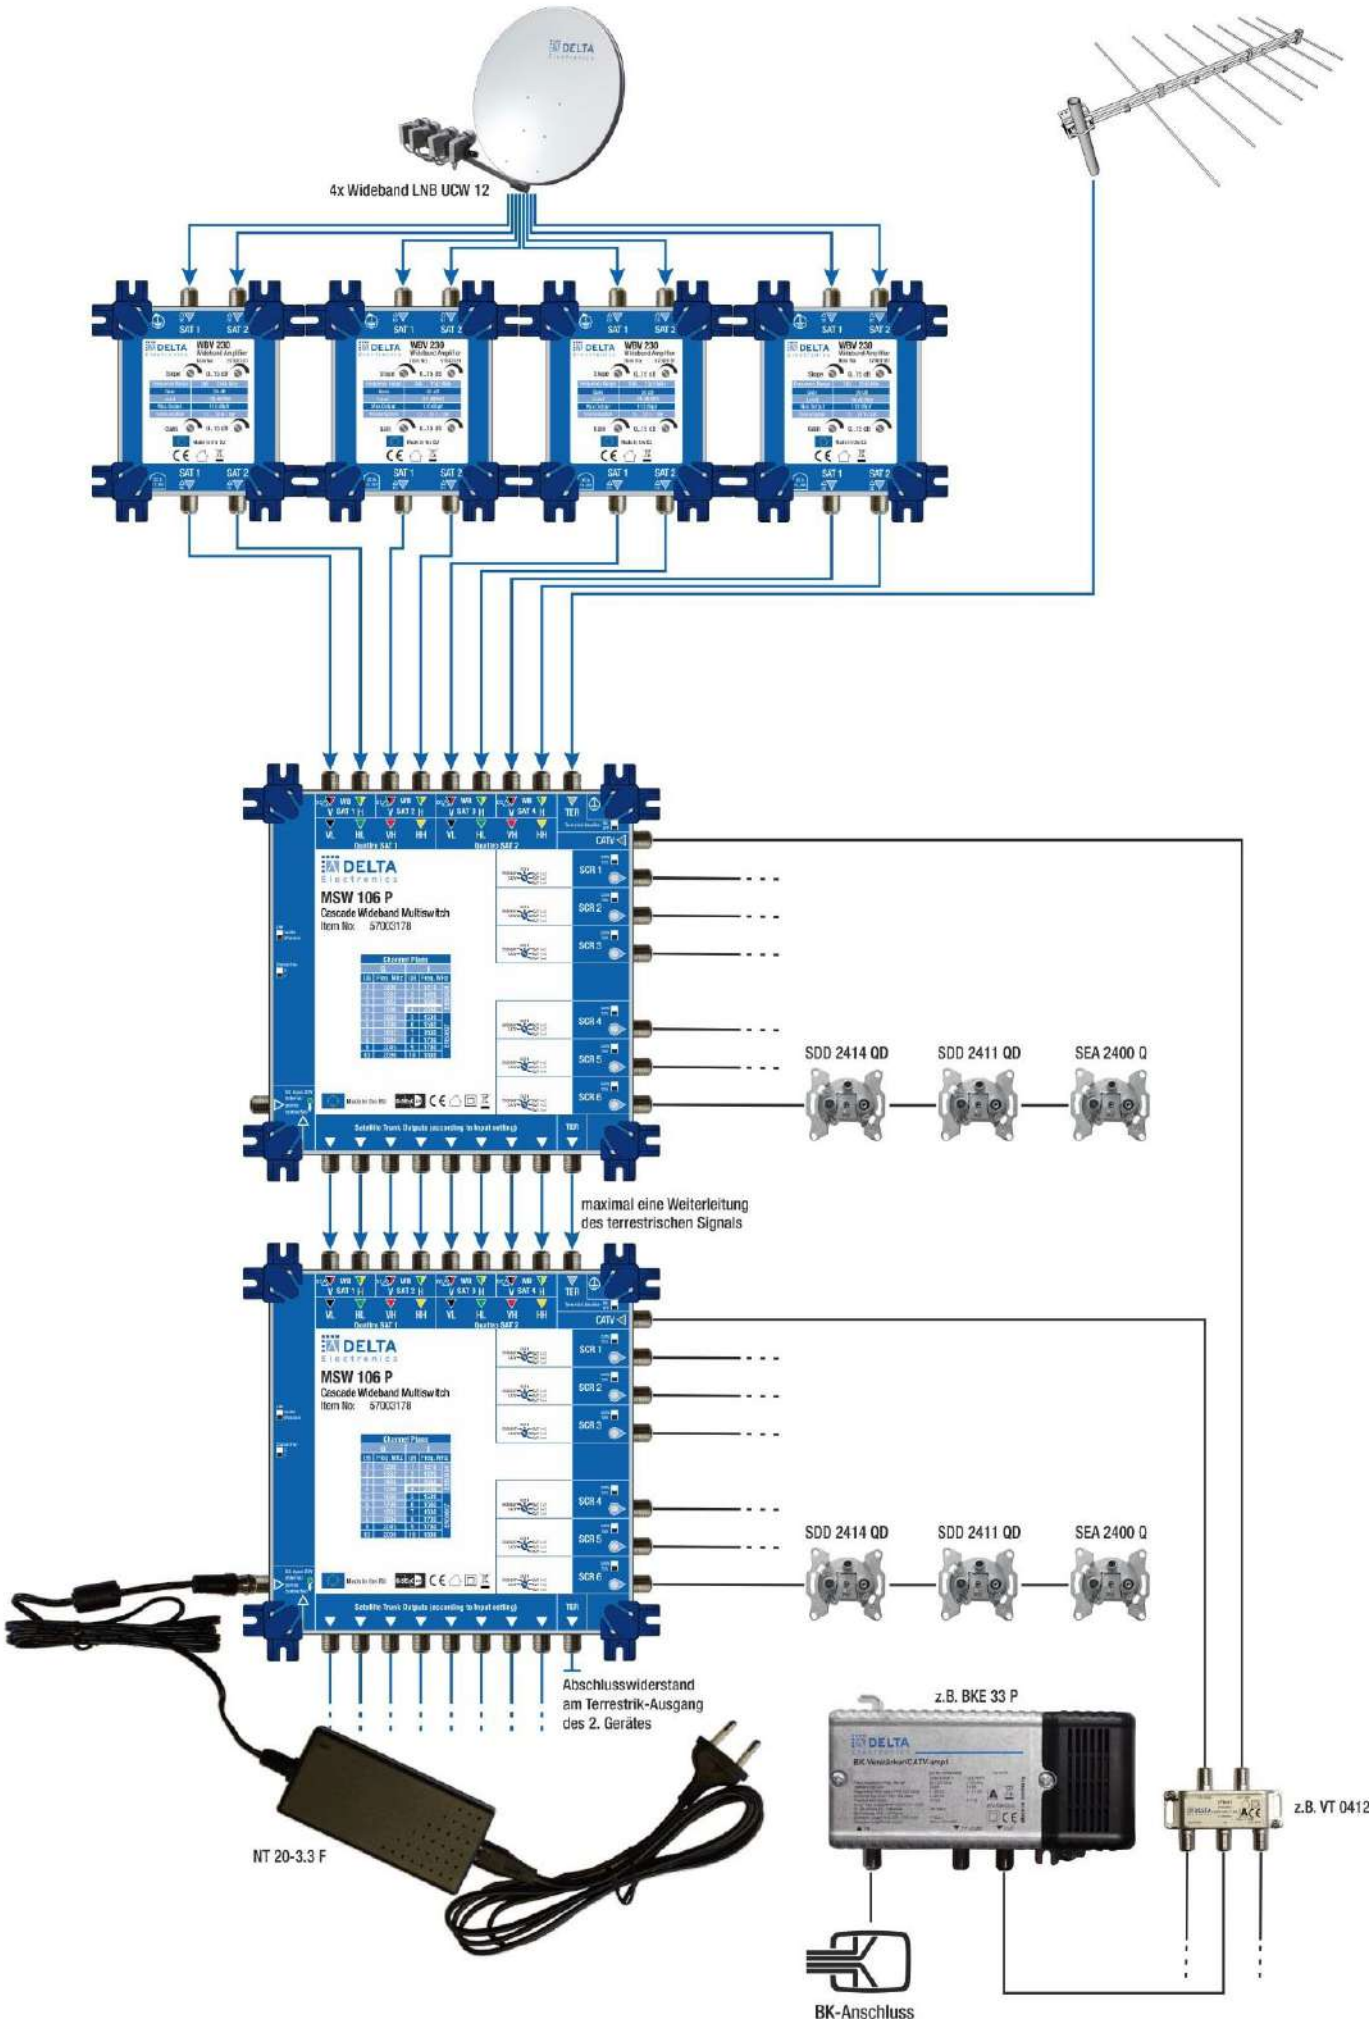

MSW 106 P Installationsbeispiel

4 Sat-Positionen - 5 User-Bänder pro Wohnung - 12 Wohnungen pro Multischalter

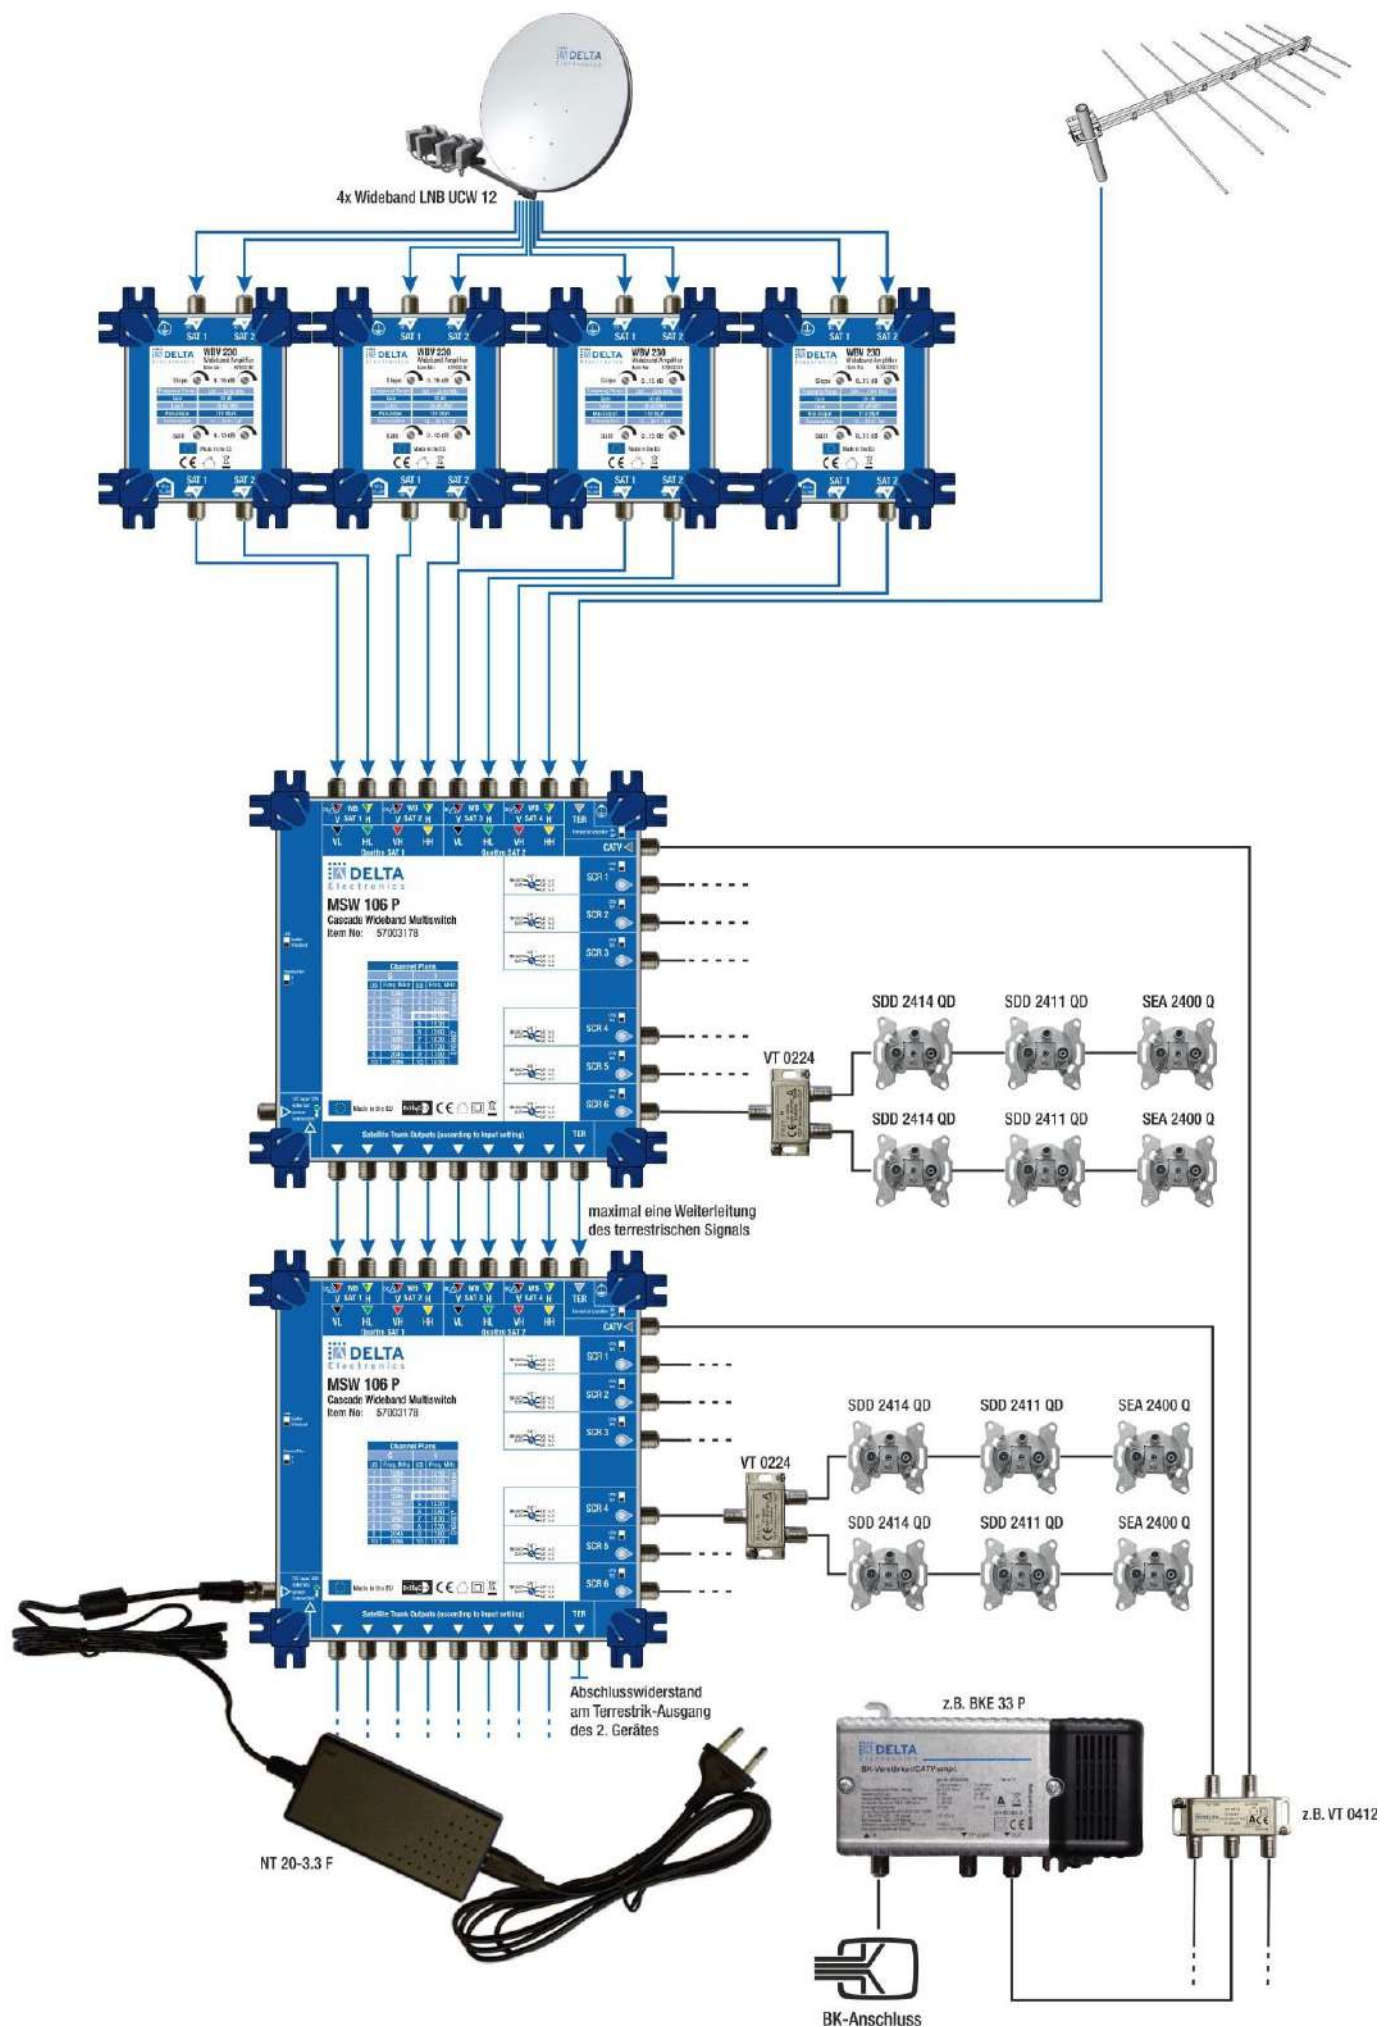

MSW 106 P Installationsbeispiel

2 Sat-Positionen - 5 User-Bänder pro Wohnung - 12 Wohnungen pro Multischalter

